
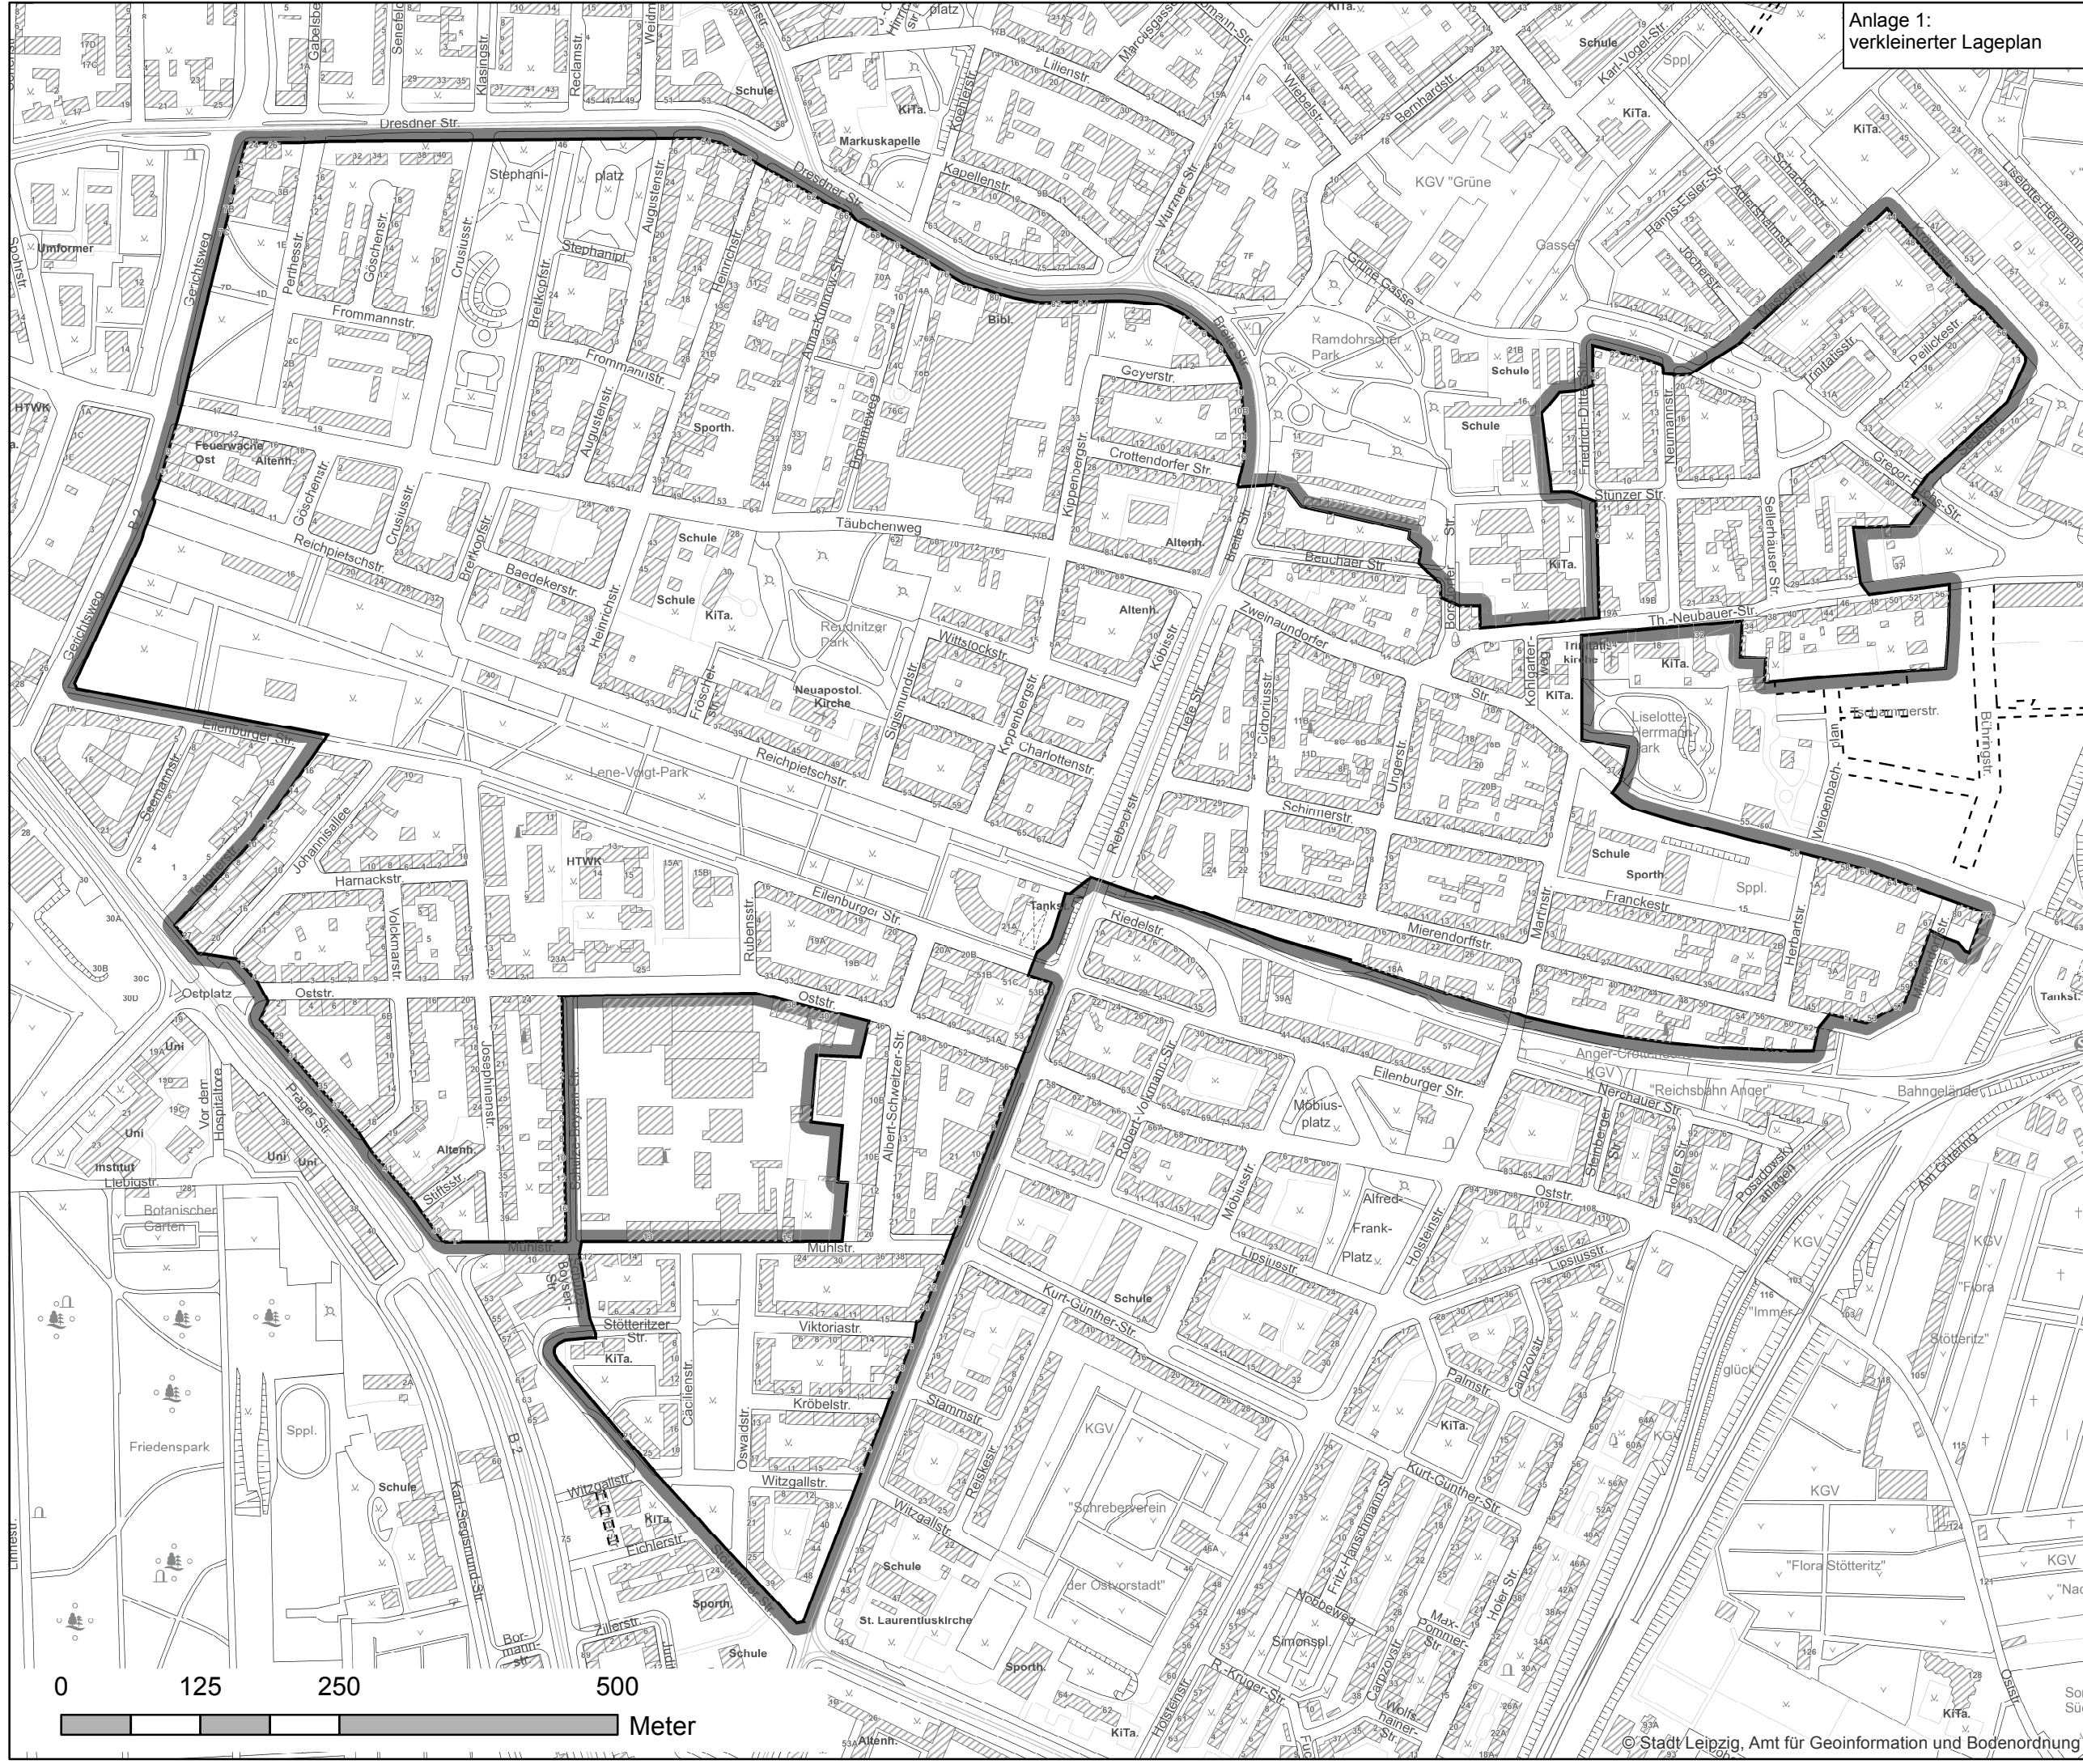


Anlage 1:
verkleinerter Lageplan

Soziales Erhaltungsgebiet Am Lene-Voigt-Park

gemäß §172 Abs. 1
Satz 1 Nr. 2 BauGB

 Geltungsbereich der
Sozialen
Erhaltungssatzung



Stand: 03/ 2020
Kartengrundlage: Amt für
Geoinformation und Bodenordnung