
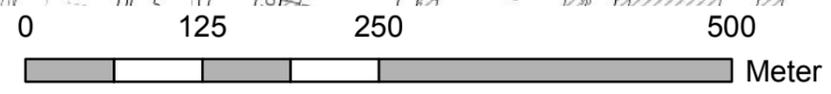


Anlage 1:
verkleinerter Lageplan

Soziales Erhaltungsgebiet Lindenu

gemäß §172 Abs. 1
Satz 1 Nr. 2 BauGB

 Geltungsbereich der
Sozialen
Erhaltungssatzung

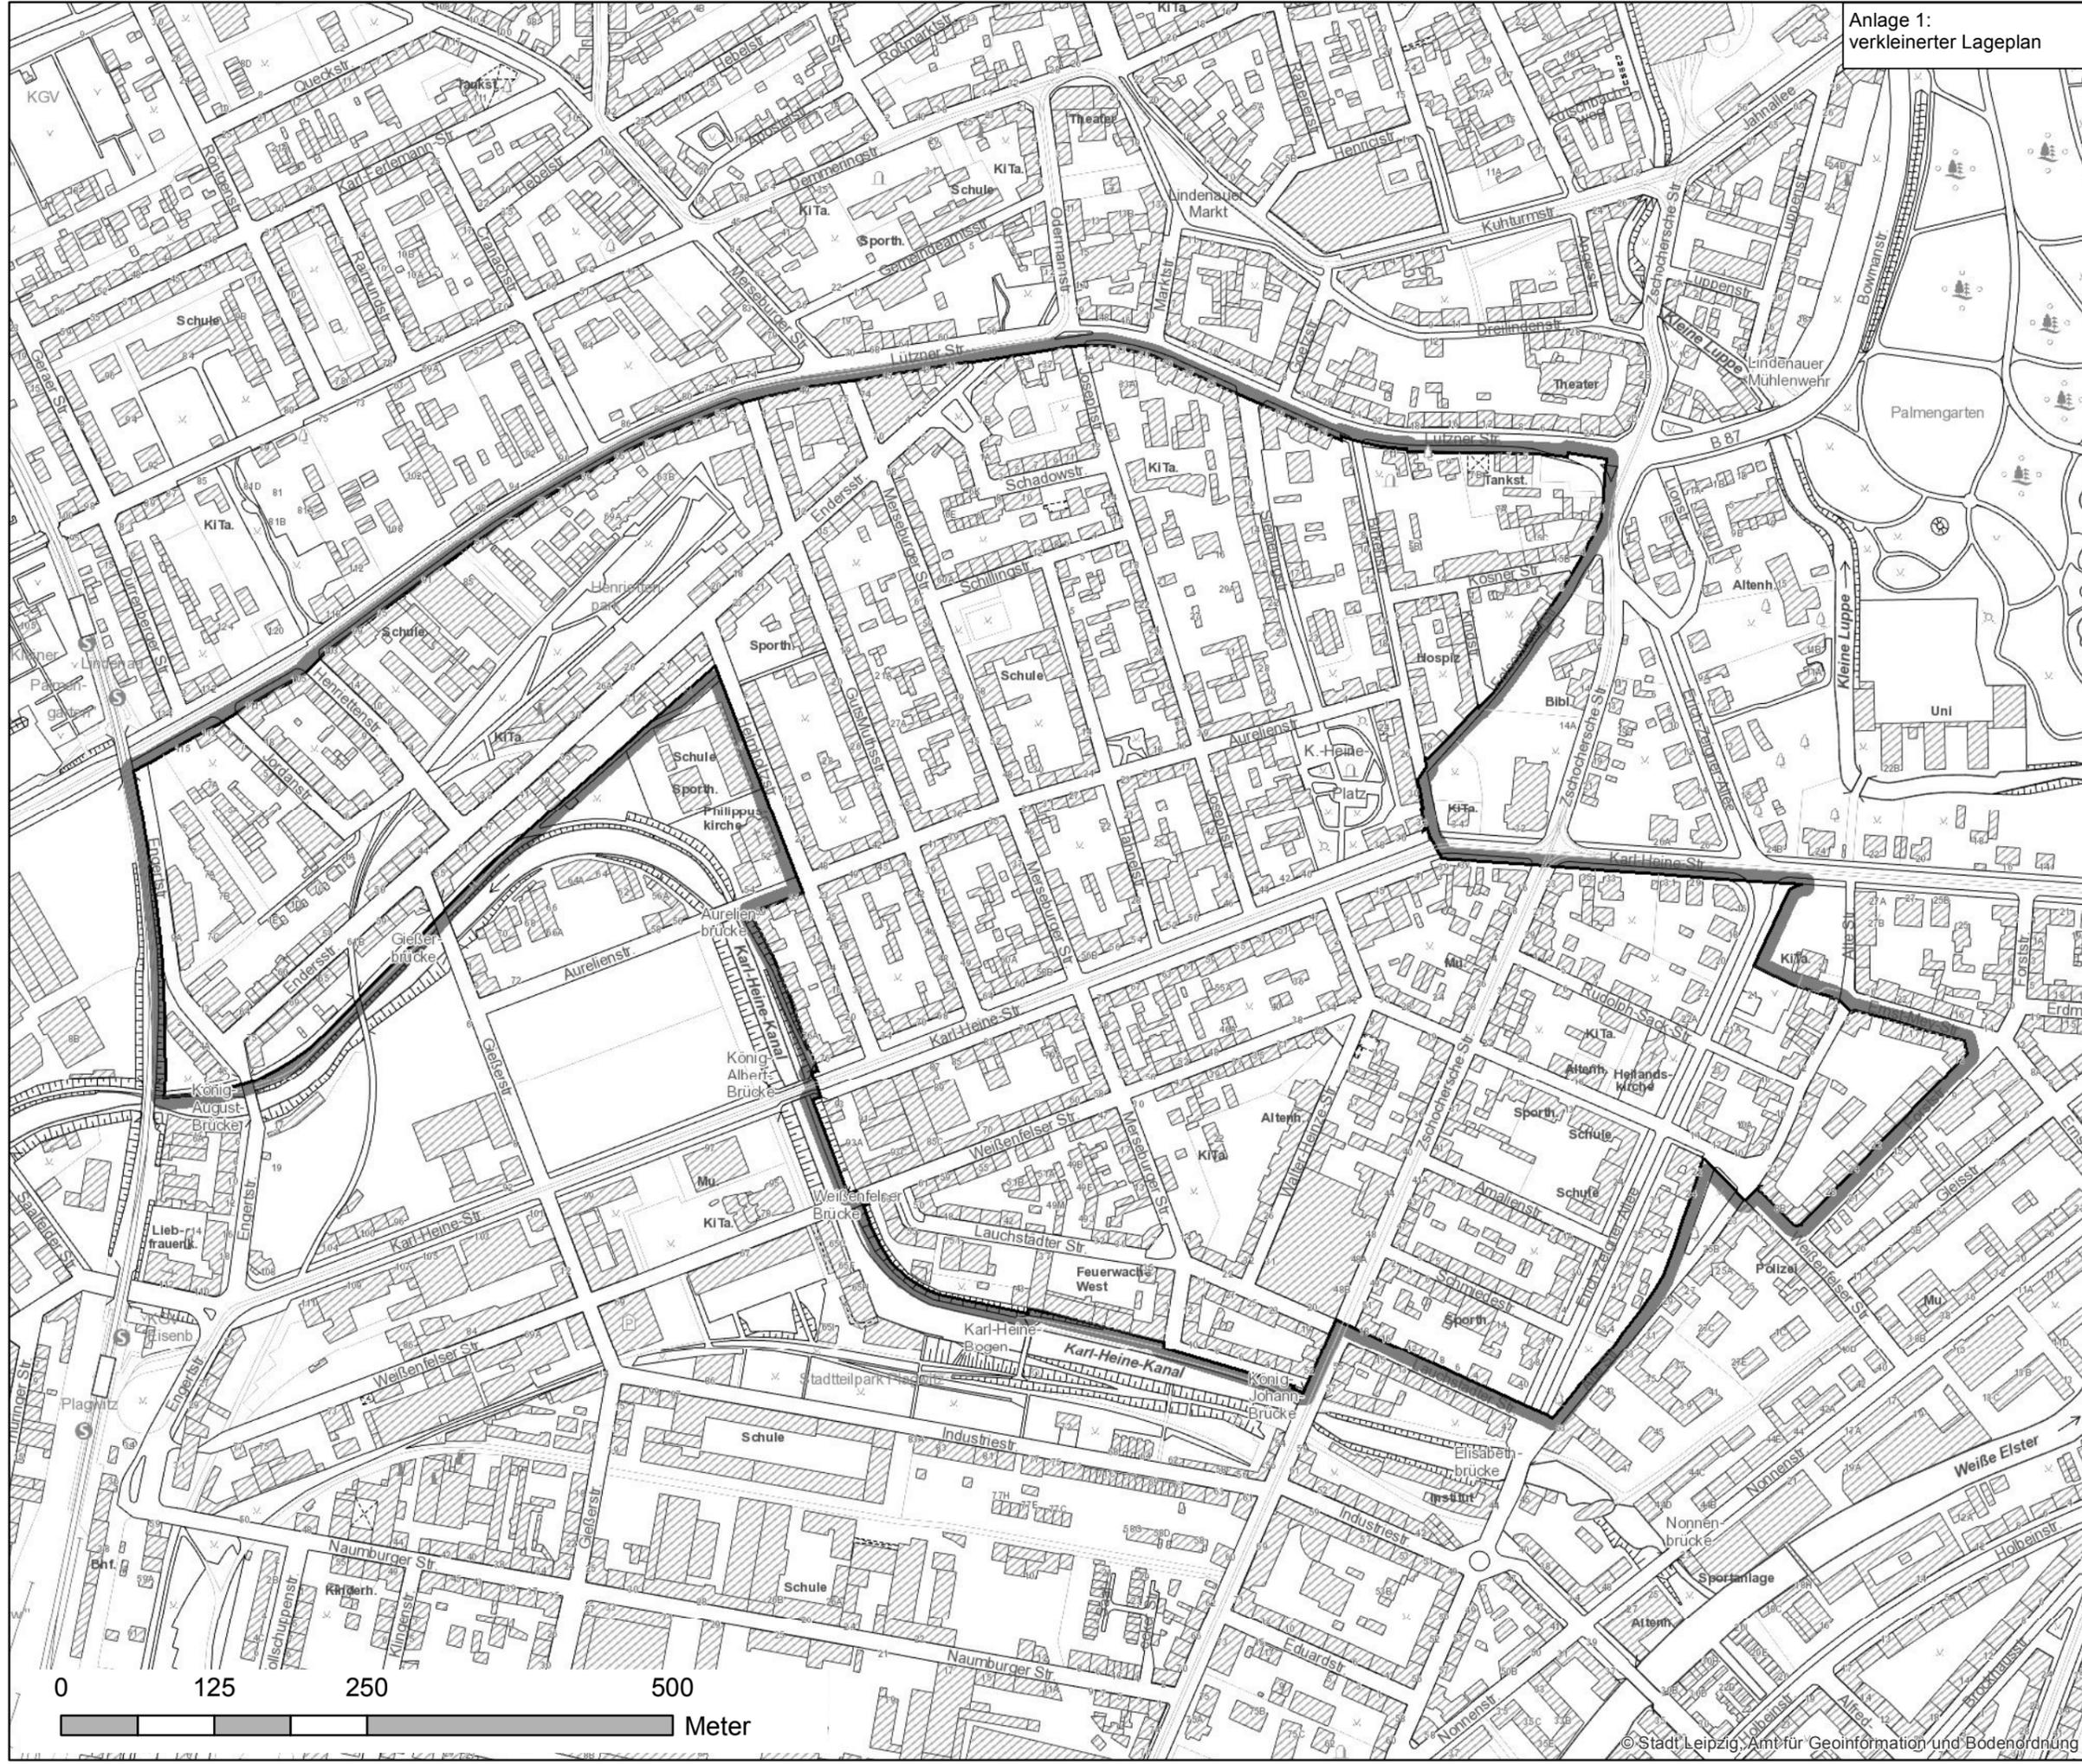

 **Stadt Leipzig**
Amt für Wohnungsbau
und Stadterneuerung

Stand: 12/ 2019
Kartengrundlage: Amt für
Geoinformation und Bodenordnung